


Carta topografica del centro di San Donà di
Piave con le suddivisioni delle varie aree
pubbliche a ditte private ai primi del 1900

Archivio club 54

Coordinamento di F.Furlan e di A Mestre

Schizza indicante le concessioni di aree pubbliche a ditte private - scala 1/1000

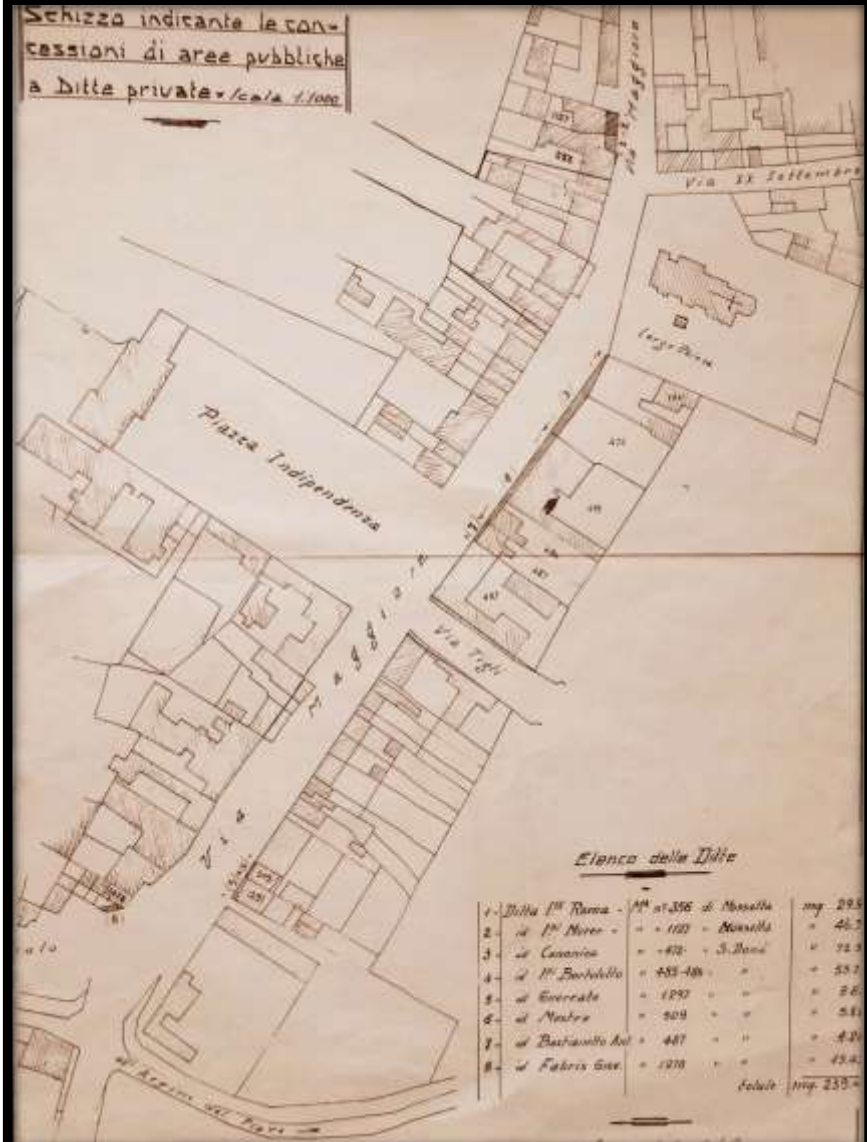

Elenco delle Ditte

1	Ditta M. Rama	M ^o n. 356 di Novella	mq. 29,5
2	di M. Nore	- - 100 - Novella	" 46,5
3	di Caserio	- - 402 - S. Bened.	" 72,5
4	di M. Bortolotto	- - 455-480 - "	" 53,1
5	di Soreale	- - 1292 - "	" 2,6
6	di Natta	- - 509 - "	" 5,8
7	di Bastianello	- - 487 - "	" 4,0
8	di Fabris Gioe	- - 1378 - "	" 43,0
			<i>Totale</i> mq. 235,0